


Bnr. 1-2 | 1:200

00 Begane grond




Bnr. 3-5 | 1:200

01 1e verdieping

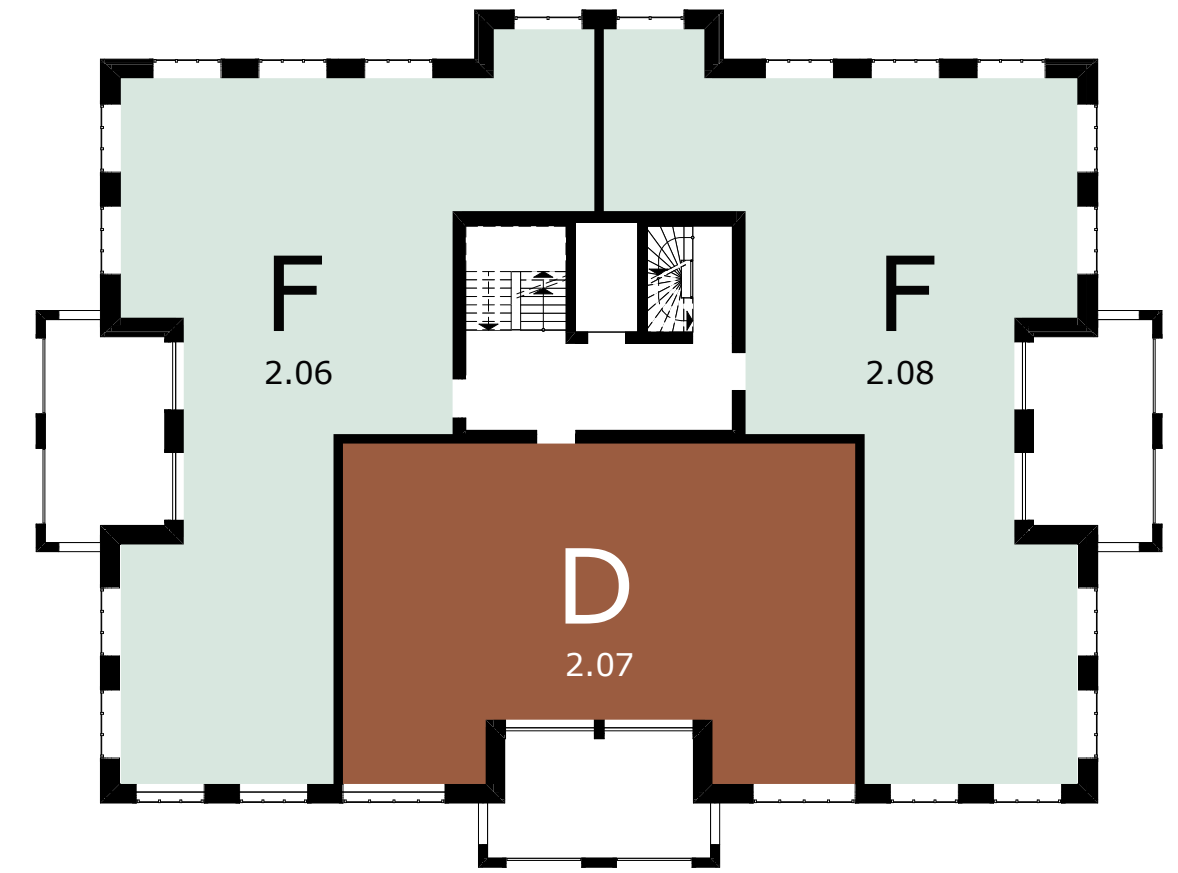


Bnr. 6-8 | 1:200

02 2e verdieping

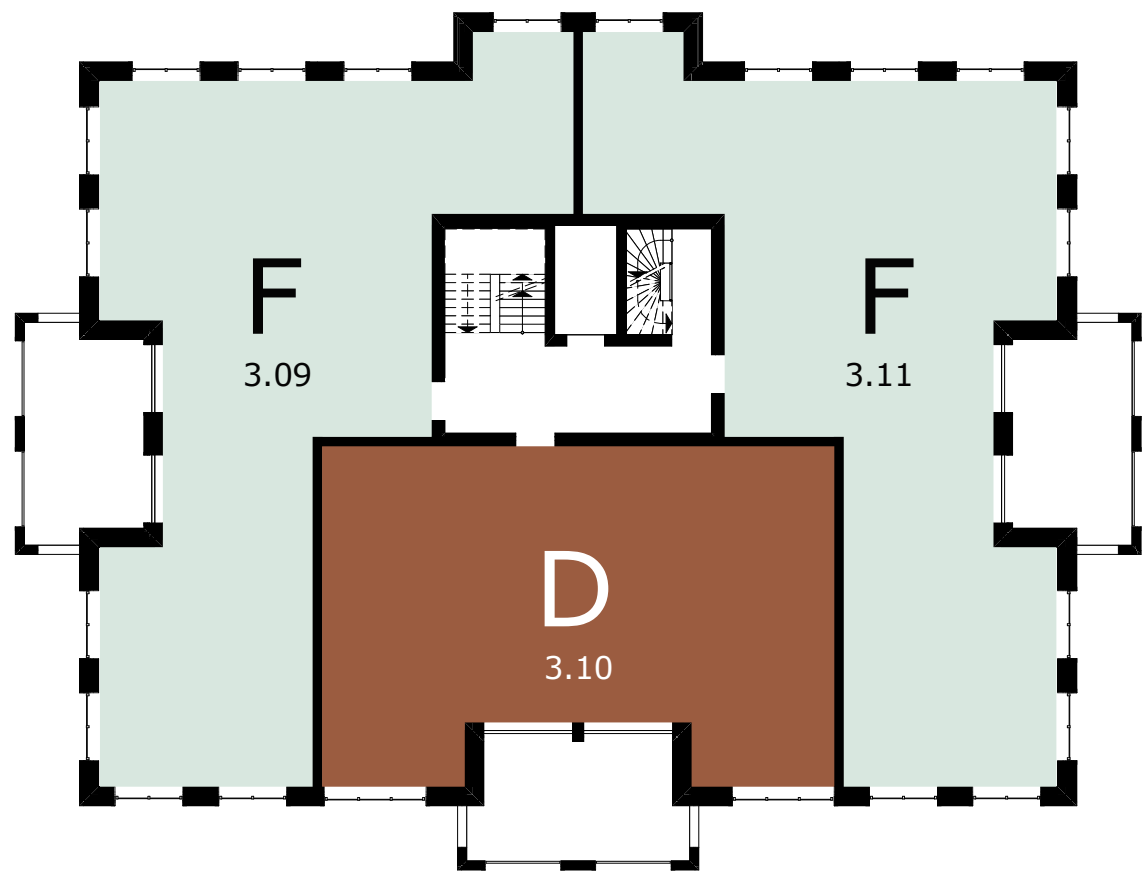

Bnr. 9-11 | 1:200

03 3e verdieping

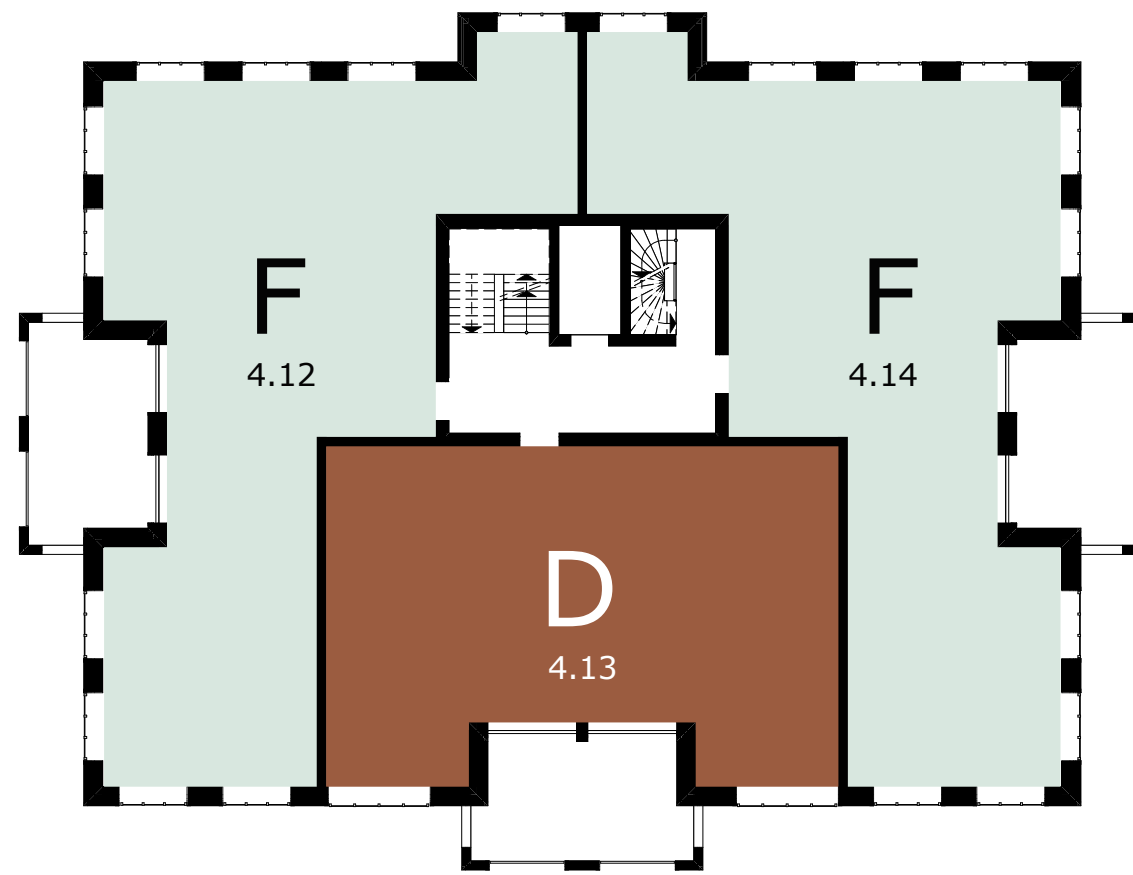

Bnr. 12-14 | 1:200

04 4e verdieping



Bnr. 15-16 | 1:200

05 5e verdieping

0383-00-A1-Appartementen (AC24).jin
 Project **Hofstede**
Buitenplaats Hofstede Rijswijk

Tekening naam: Landhuis Appartementengebouw types
 schaal: 1:200 get.: MB datum: 09-09-2022 formaat: A2

ZVA
 Zeinstra Veerbeek Architecten
 ILSY-Plantsoen 5
 2497 GA Den Haag

Telefoon: +31 703478594
 info@zeinstraveerbeek.nl
 www.zeinstraveerbeek.nl

Blok A1 | Landhuis | Appartementengebouw | Bnr. 1-16
 Werknummer: **0383**
 Tekening nr: **VK-1000**
 Fase: **Verkoop tekeningen**
 Architect: **Zeinstra Veerbeek Architecten**
 Opdrachtgever: **Naam opdrachtgever**